



Wohnen im Georgenhof

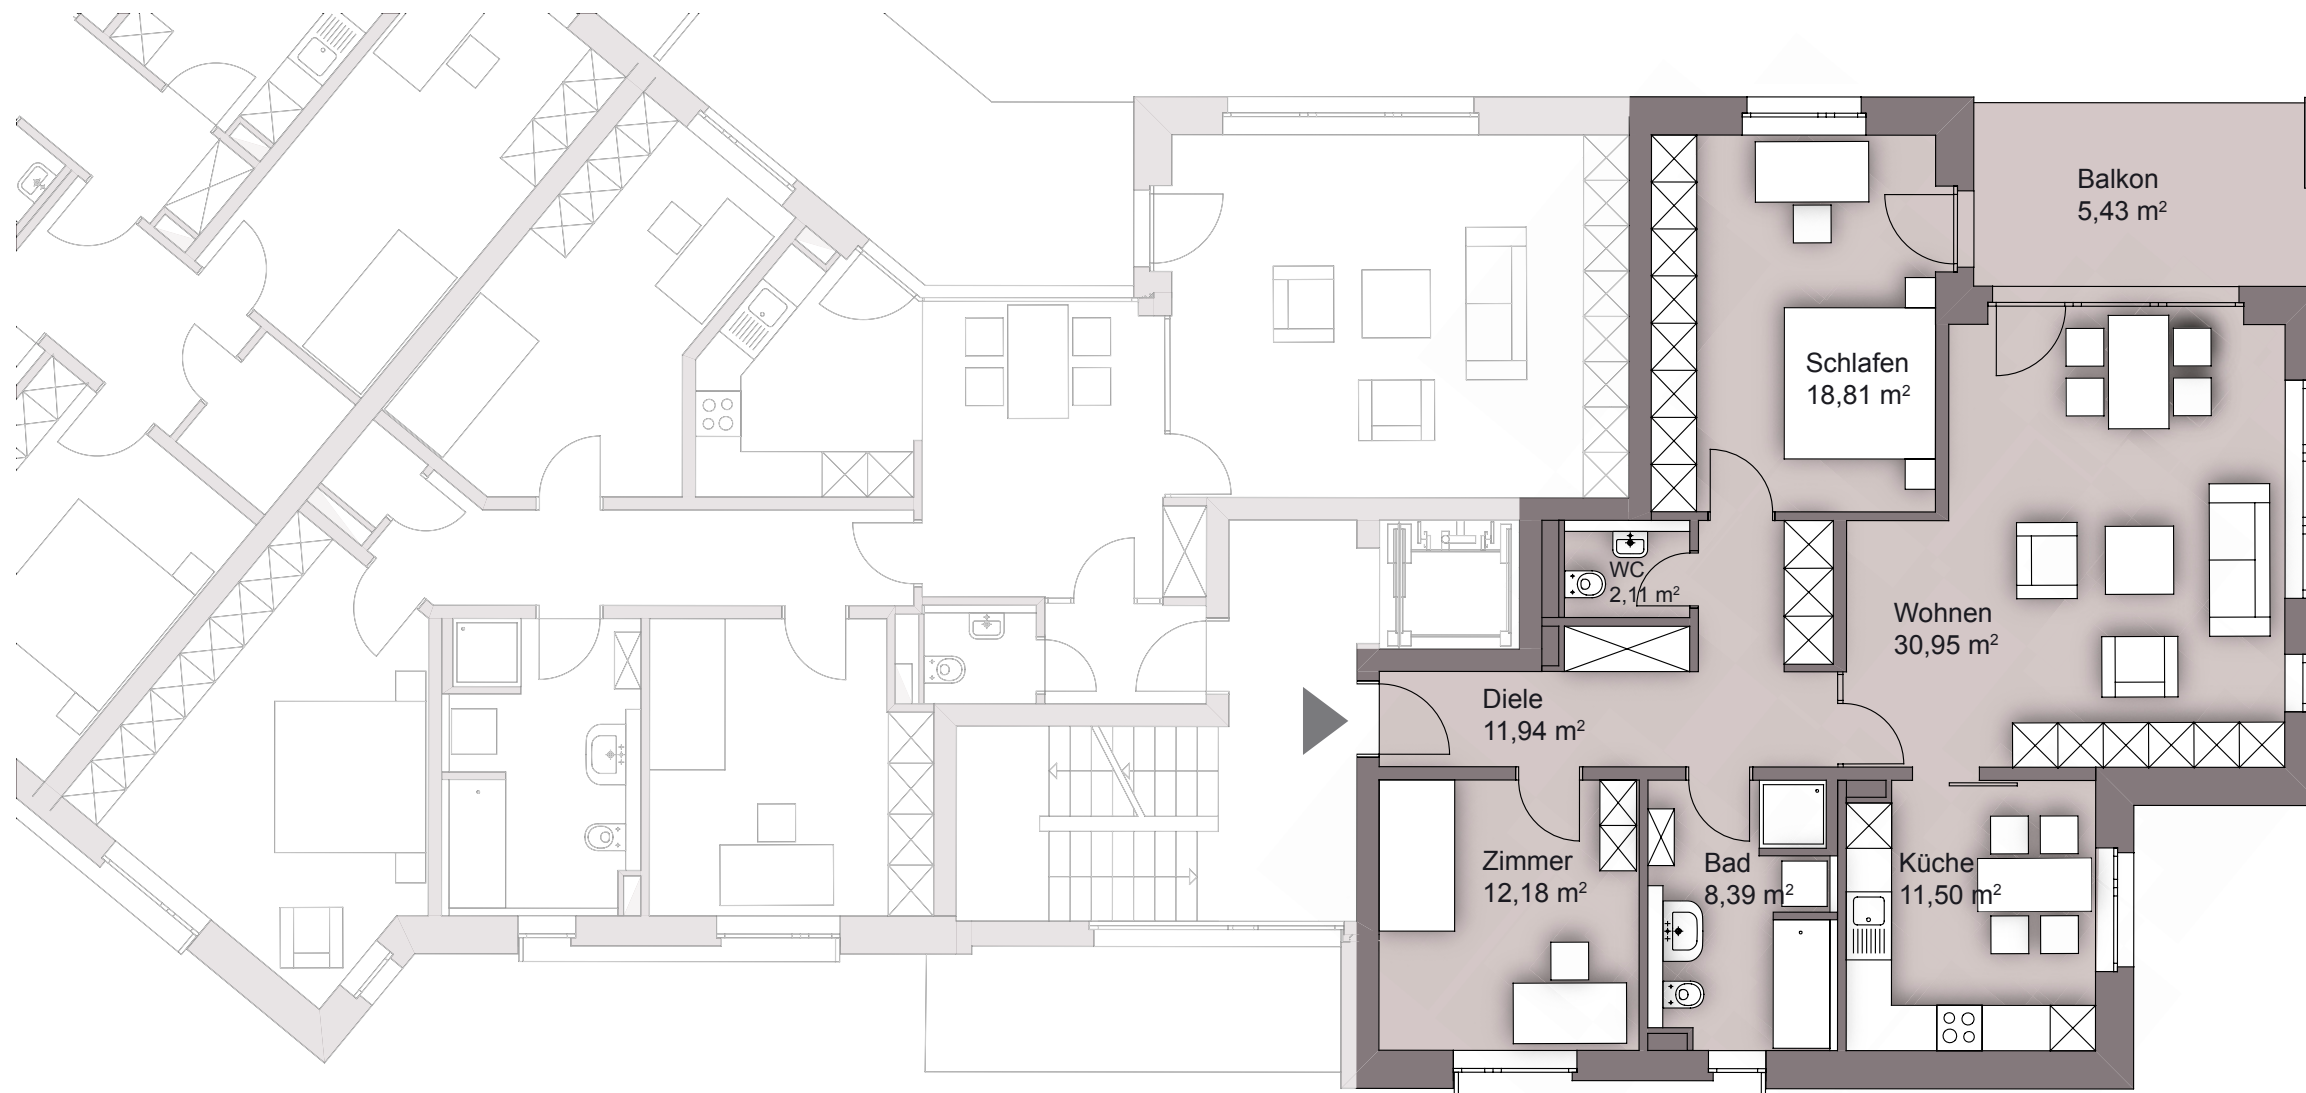


An der Strangriede 36, 2.OG

3-Zimmer-Wohnung  
Fläche ca. 101,30 m<sup>2</sup>  
M 1:100

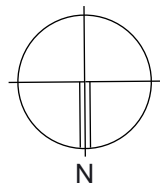

0m 1 2 3 4 5

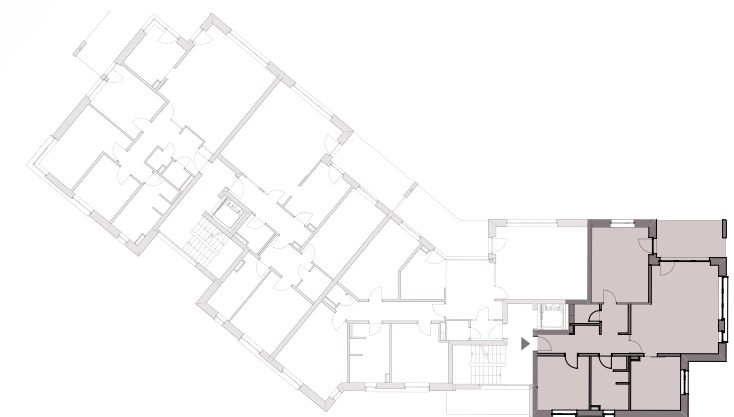

Möblierung nur zu Darstellungszwecken. Änderungen vorbehalten.