


**WE 10**  
**83,06 m<sup>2</sup>**  
**(nach WoFIV)**

Diele  
10,92 m<sup>2</sup>  
Kind/Gast  
14,73 m<sup>2</sup>  
Schlafen  
17,53 m<sup>2</sup>  
Bad/Dusche  
9,50 m<sup>2</sup>  
Abstell  
2,16 m<sup>2</sup>  
Wo./Es./Kü.  
26,34 m<sup>2</sup>  
Terrasse (50%)  
1,88 m<sup>2</sup>


**WE 11**  
**71,22 m<sup>2</sup>**  
**(nach WoFIV)**

Diele  
10,22 m<sup>2</sup>  
Abstell  
2,07 m<sup>2</sup>  
Wo./Es./Kü.  
31,38 m<sup>2</sup>  
Bad  
7,06 m<sup>2</sup>  
Schlafen  
18,61 m<sup>2</sup>  
Terrasse (50%)  
1,88 m<sup>2</sup>

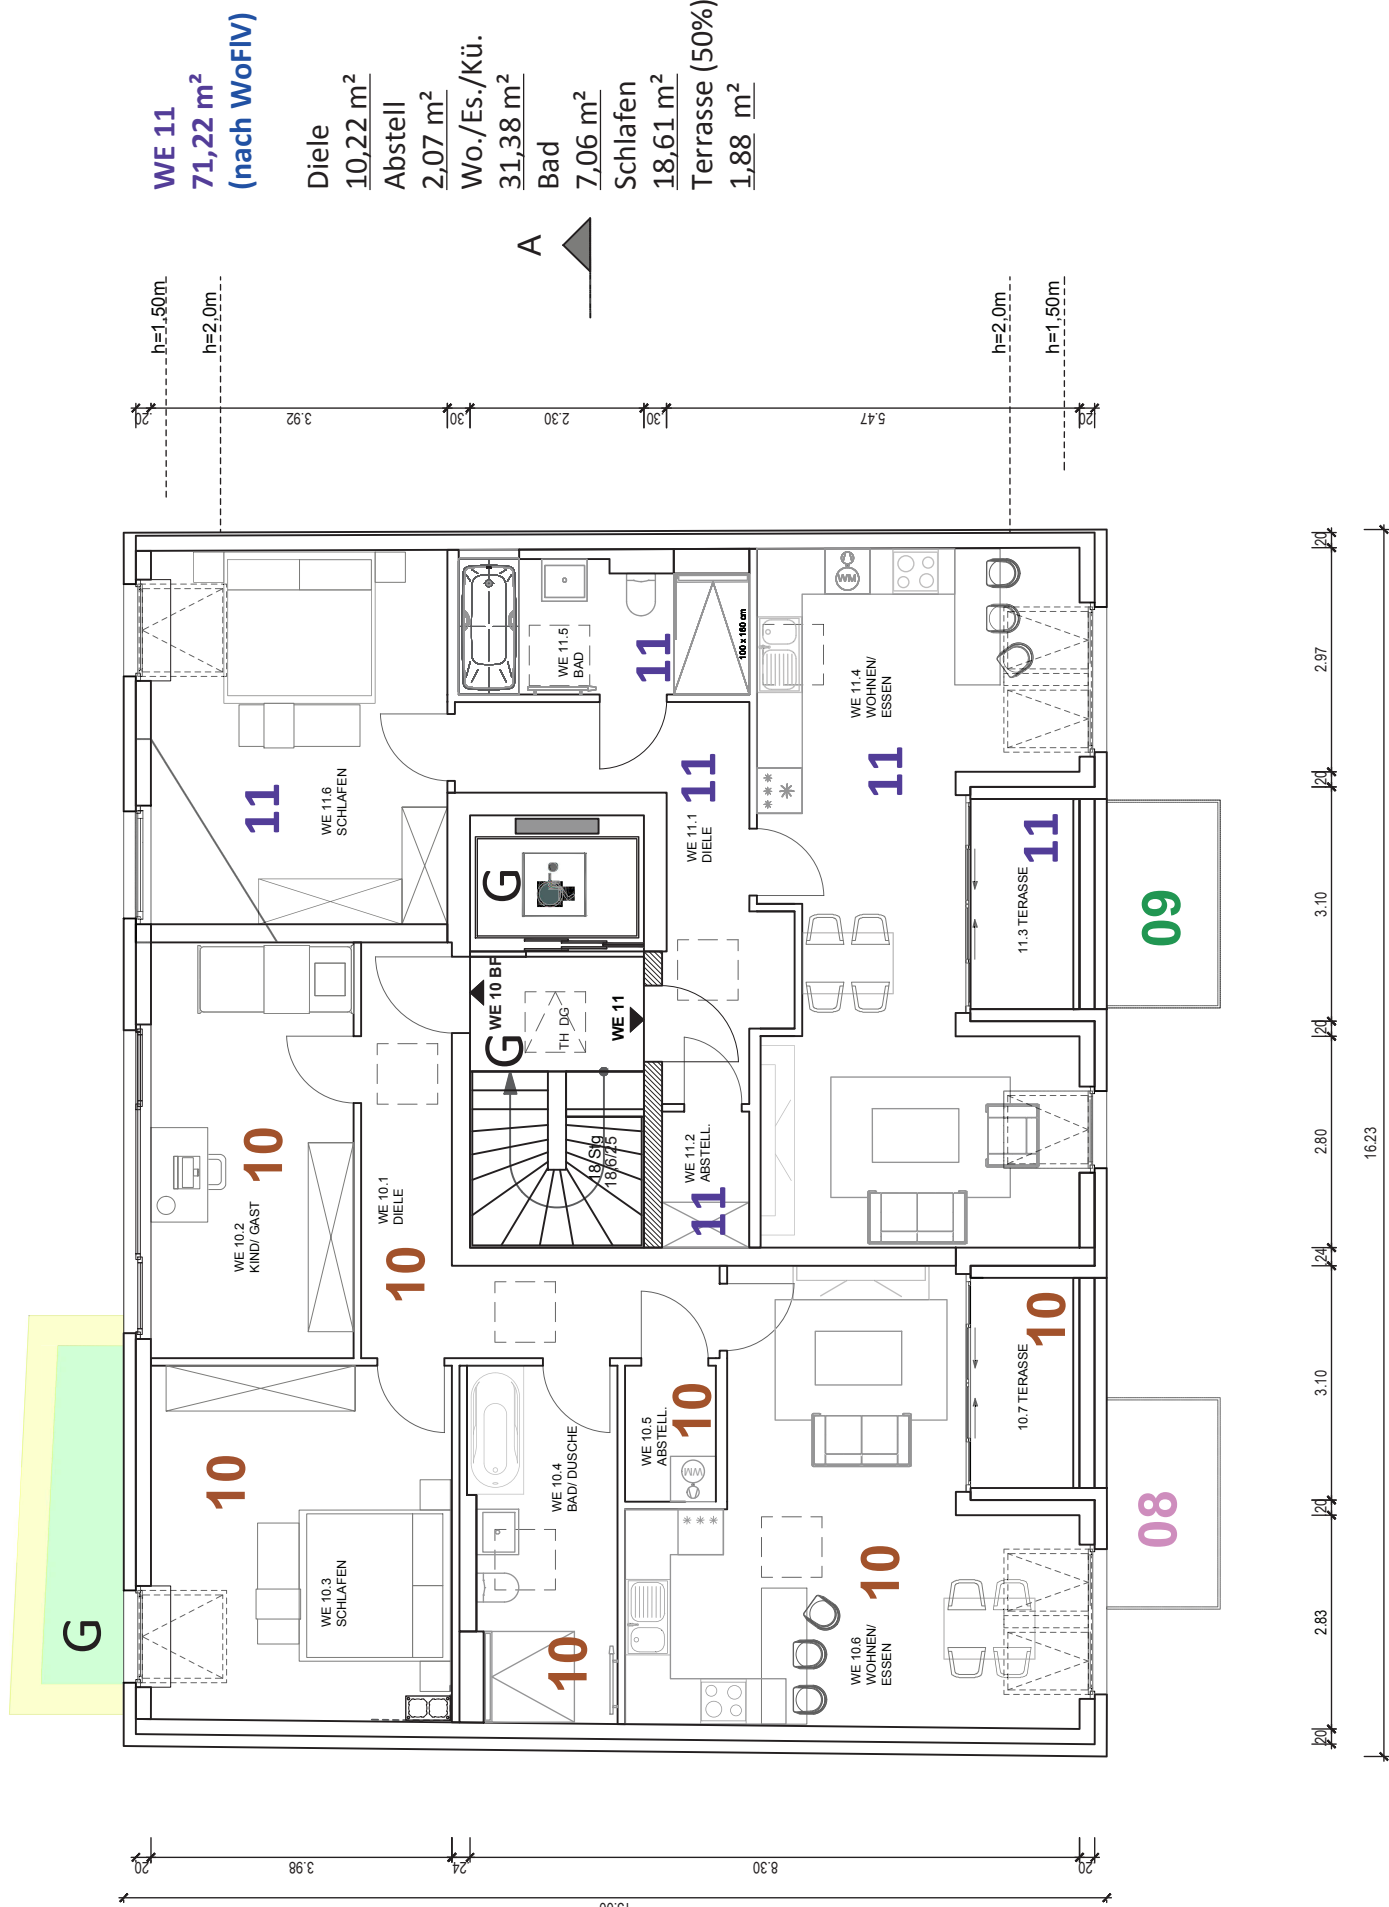

A

A

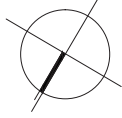

± 0.00 = 33.95 m ü. NHN

Neubau eines Mehrfamilienhauses mit 10 Wohnungen, einer  
Gewerbeeinheit und Keller


Schönwalder Strasse 87, 13585 Berlin

Schönwalder 87 Grundbesitz GmbH  
Viktoria-Luise-Platz 7  
10777 Berlin

**BAUPLANUNG**  
**JAHN**

Robert - Koch - Str. 3  
01896 Pulsnitz  
fon: 035955 - 7 35 25  
www.bauplanung-jahn.de  
pulsnitz@bauplanung-jahn.de

Architekten, Ingenieure, zertifizierte Sachverständige

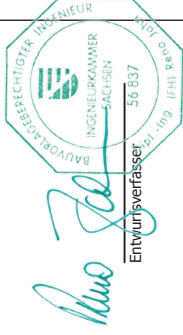

Bauherr



Grundriss - Dachgeschoss

Aufteilungsplan

01.03.2021

Dachgeschoss M 1 : 100

Blatt: A 07

Dieser Plan ist nach dem Gesetz über Urheberrechte und verwandte Schutzrechte urheberrechtlich geschützt.